


ПЛАН НА ОТМ. 0.000
1 этаж

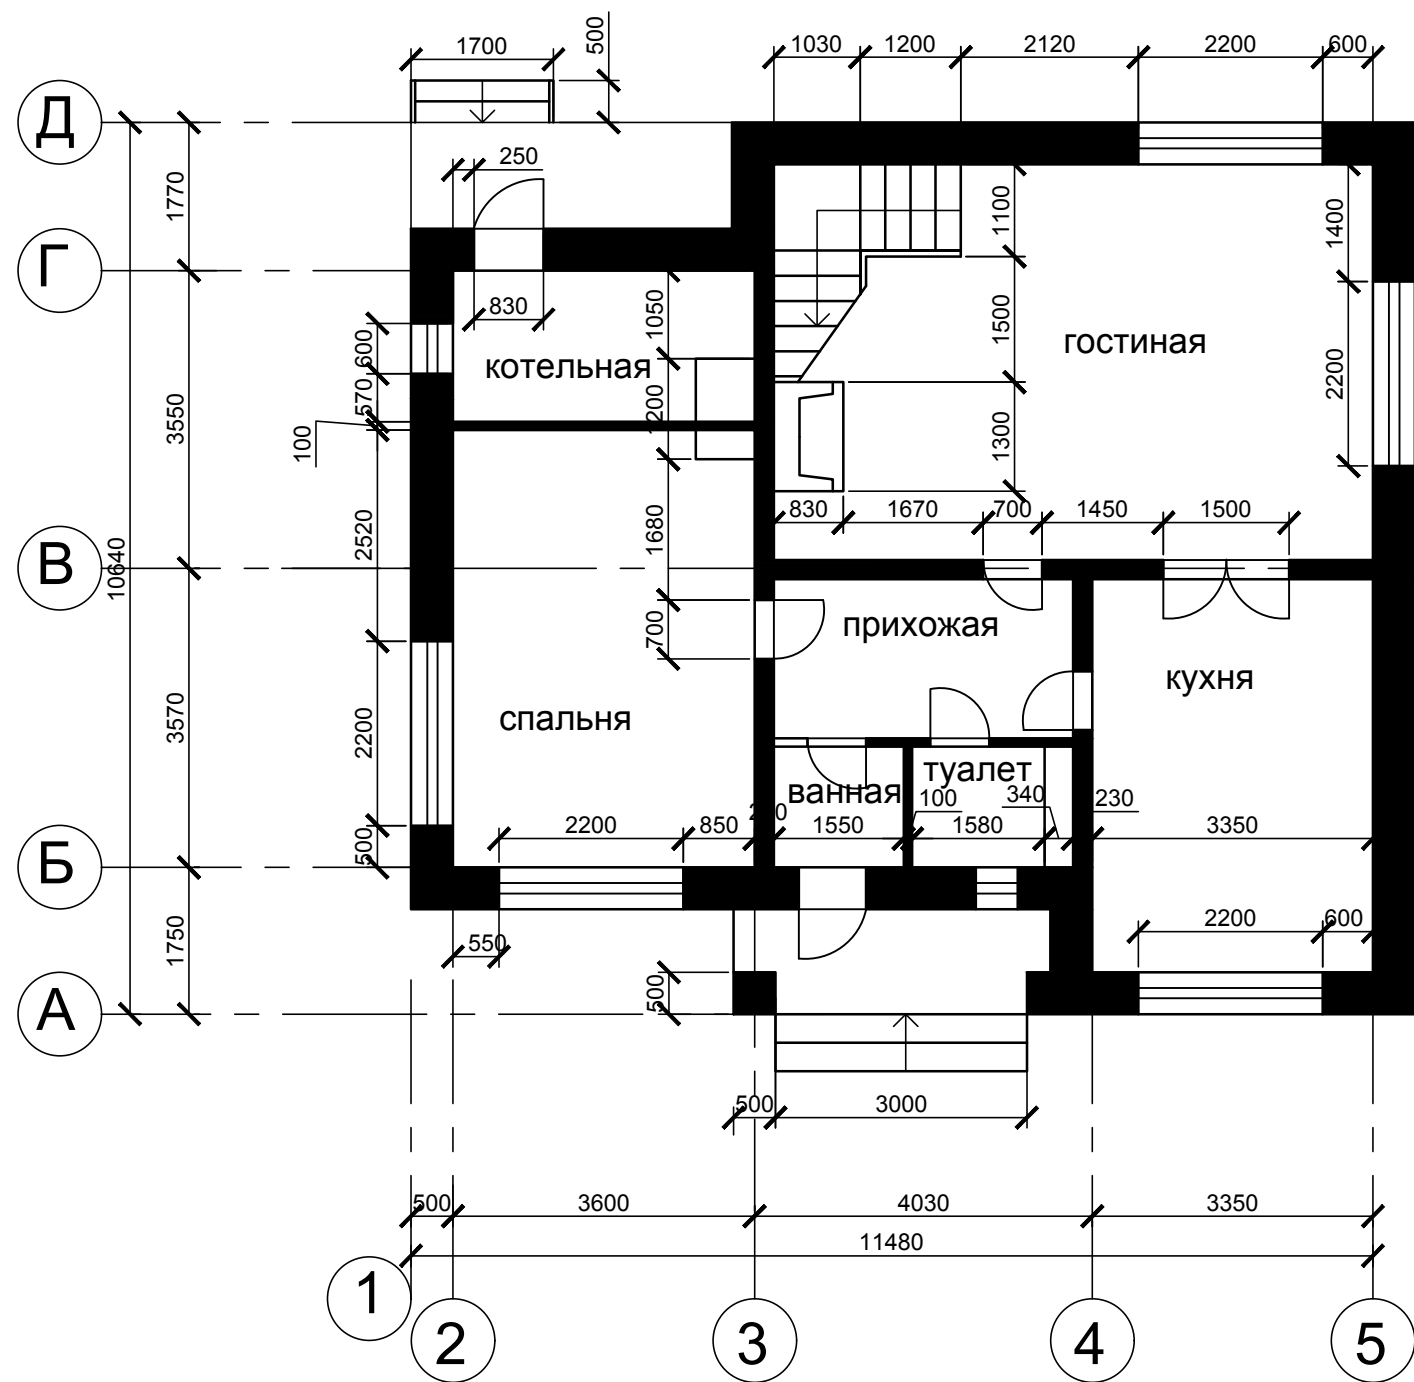

ПЛАН НА ОТМ. 3.000
мансарда

